



ΕΦΗΜΕΡΙΣ ΤΗΣ ΚΥΒΕΡΝΗΣΕΩΣ

ΤΗΣ ΕΛΛΗΝΙΚΗΣ ΔΗΜΟΚΡΑΤΙΑΣ

ΤΕΥΧΟΣ ΤΕΤΑΡΤΟ **Αρ. Φύλλου 119**

18 Φεβρουαρίου 1997

ΠΕΡΙΕΧΟΜΕΝΑ

ΑΠΑΛΛΟΤΡΙΩΣΕΙΣ

ΑΠΟΦΑΣΕΙΣ

ΑΝΑΚΟΙΝΩΣΕΙΣ

ΠΟΛΕΟΔΟΜΙΑ

ΑΠΟΦΑΣΕΙΣ

ΑΝΑΚΟΙΝΩΣΕΙΣ

ΔΙΟΡΘΩΣΕΙΣ ΣΦΑΛΜΑΤΩΝ

ΑΠΑΛΛΟΤΡΙΩΣΕΙΣ

ΑΠΟΦΑΣΕΙΣ

Αριθ. 1006719/389/0010 (1)

Αναγκαστική απαλλοτρίωση για την κατασκευή της Γ.Μ. 150 KV «ΝΕΑ ΜΟΥΔΑΝΑ – ΝΙΚΗΤΗ».

ΟΙ ΥΠΟΥΡΓΟΙ ΟΙΚΟΝΟΜΙΚΩΝ, ΑΝΑΠΤΥΞΗΣ ΚΑΙ ΓΕΩΡΓΙΑΣ

Έχοντας υπόψη:

1. Τις διατάξεις του Ν. Δ/τος 797/71 «περί αναγκαστικών απαλλοτριώσεων» σε συνδυασμό με τις διατάξεις του Β. Δ/τος 139/1971 «περί της αρμοδιότητας των νομαρχών προς κήρυξιν αναγκαστικών τινών απαλλοτριώσεων».

2. Τις διατάξεις της παρ. 2 του άρθρου 4 του Νόμου 1468/1950 «περί ιδρύσεως Δημοσίας Επιχειρήσεως Ηλεκτρισμού» όπως έχει τροποποιηθεί και συμπληρωθεί μεταγενέστερα από τον Α.Ν. 1672/1951, που κυρώθηκε με το Νόμο 2113/1952.

3. Τις διατάξεις του άρθρου 9 του Α.Ν. 1566/1950 «περί κυρώσεως της μετά του οίκου «EBASCO» συναφθείσης την 20η Ιουλίου 1950 συμβάσεως κ.λπ.», όπως έχουν κυρωθεί, τροποποιηθεί και συμπληρωθεί με το Νόμο 1633/1951, σε συνδυασμό με τις διατάξεις του Β.Δ. 28.2.1951 και τις διατάξεις του Π.Δ. 27/1996.

4. Τις διατάξεις του Νόμου 1488/1984, σχετικά με αναγκαστική απαλλοτρίωση ιδιωτικών δασών και δασικών εκτάσεων υπέρ του Δημοσίου για την κατασκευή της Δ.Ε.Η. (ΦΕΚ 168/1.11.84 τ.Α').

5. Τις διατάξεις του άρθρου 60 Ν. Δ/τος 86/69.

6. Την απόφαση του Διοικητικού Συμβουλίου της Δημόσιας Επιχειρήσεως Ηλεκτρισμού με αριθ. (Ν.7) 276 που λήφθηκε κατά την αριθ. 44/7.9.93 Συνεδρίασή του.

7. Το αριθ. Δ5–ΗΛ/5/Φ41.67/237525/16.11.93 έγγραφο του ΥΒΕΤ.

8. Την 05/1566/5–95 απόφαση του Νομάρχη Χαλκιδικής «περί εγκρίσεως Περιβαλλοντικών όρων ΓΜ 150KV Υ/Σ Ν. Μουδιανών – Υ/Σ Νικητής από τη Δ.Ε.Η.

9. Την 50404/19.1.94 απόφαση του Νομάρχη Χαλκιδικής.

10. Την 1107147/1239/0006Α'/4.10.96 (ΦΕΚ 922/7.10.96 τ.Β') κοινή απόφαση του Πρωθυπουργού και του Υπουργού Οικονομικών, σχετικά με την ανάθεση αρμοδιοτήτων στους Υφυπουργούς Οικονομικών, αποφασίζουμε:

Κηρύσσουμε: Α) Την αναγκαστική απαλλοτρίωση για σκοπό δημόσιας ωφέλειας και ειδικότερα για την εγκατάσταση εβδομήντα (70) χαλύβδινων πύργων μέσα στο Νομό Χαλκιδικής της Γραμμής Μεταφοράς 150 KV «ΝΕΑ ΜΟΥΔΑΝΙΑ – ΝΙΚΗΤΗ», έκτασης συνολικού εμβαδού 5.822 τ.μ. με τα συστατικά και παραρτήματά της, η οποία αποτελείται από εβδομήντα (70) τετράγωνα τεμάχια εδάφους.

Οι ανωτέρω απαλλοτριούμενες εκτάσεις εικονίζονται με κλίμακα 1:2000 στο αριθ. 61401/Ιούνιος 1993/φύλλα 1 έως 7 κτηματολογικό διάγραμμα – πίνακα της Δ.Ε.Η.

Οι εκτάσεις που απαλλοτριώνονται βρίσκονται στις κτηματικές περιοχές του Δήμου Πολυγύρου και των Κοινοτήτων Ολύνθου, Ορμυλίας, Μεταμόρφωσης και Νικήτης του Νομού Χαλκιδικής.

8) Τη σύσταση δουλείας εναέριας διέλευσης των αγωγών μέσα στο Νομό Χαλκιδικής της Γραμμής Μεταφοράς 150 KV «ΝΕΑ ΜΟΥΔΑΝΙΑ – ΝΙΚΗΤΗ», σε λωρίδα εδάφους συνολικού μήκους είκοσι τριών χιλιάδων οκτακοσίων εξήντα πέντε μέτρων (23.865 μ.) και συνολικού πλάτους σαράντα (40) μέτρων δηλαδή είκοσι (20) μέτρα αριστερά και είκοσι (20) μέτρα δεξιά από την προβολή του άξονα της γραμμής στο έδαφος.

Η ανωτέρω λωρίδα εδάφους περιλαμβάνεται μεταξύ των χ.θ:

Από τη χ.θ. 0 + 021 έως τη χ.θ. 11 + 385,
Από τη χ.θ. 11 + 472 έως τη χ.θ. 11 + 627,
Από τη χ.θ. 11 + 674 έως τη χ.θ. 12 + 089,
Από τη χ.θ. 12 + 449 έως τη χ.θ. 12 + 653,
Από τη χ.θ. 12 + 734 έως τη χ.θ. 13 + 112,
Από τη χ.θ. 13 + 232 έως τη χ.θ. 14 + 765,
Από τη χ.θ. 15 + 043 έως τη χ.θ. 15 + 385,
Από τη χ.θ. 15 + 169 έως τη χ.θ. 15 + 340,
Από τη χ.θ. 15 + 386 έως τη χ.θ. 15 + 653,
Από τη χ.θ. 16 + 048 έως τη χ.θ. 16 + 562,
Από τη χ.θ. 16 + 896 έως τη χ.θ. 17 + 090,
Από τη χ.θ. 17 + 557 έως τη χ.θ. 17 + 612,
Από τη χ.θ. 17 + 873 έως τη χ.θ. 18 + 207,
Από τη χ.θ. 19 + 040 έως τη χ.θ. 19 + 420,
Από τη χ.θ. 19 + 592 έως τη χ.θ. 19 + 835,
Από τη χ.θ. 19 + 861 έως τη χ.θ. 21 + 666,
Από τη χ.θ. 22 + 383 έως τη χ.θ. 28 + 630,
Από τη χ.θ. 27 + 795 έως τη χ.θ. 28 + 939,
Από τη χ.θ. 29 + 185 έως τη χ.θ. 29 + 500,
Από τη χ.θ. 30 + 057 έως τη χ.θ. 30 + 238,
Από τη χ.θ. 30 + 670 έως τη χ.θ. 30 + 799,
Από τη χ.θ. 30 + 838 έως τη χ.θ. 31 + 332,
Από τη χ.θ. 31 + 429 έως τη χ.θ. 31 + 865,
Από τη χ.θ. 32 + 340 έως τη χ.θ. 33 + 372,
Από τη χ.θ. 33 + 460 έως τη χ.θ. 33 + 560,
Από τη χ.θ. 33 + 713 έως τη χ.θ. 35 + 421,

Οι εκτάσεις που βαρύνονονται με δουλεία βρίσκονται στις κτηματικές περιοχές του Δήμου Πολυγύρου και των Κοινοτήτων Ολύνθου, Ορμυλίας, Μεταμόρφωσης και Νικήτης του Νομού Χαλκιδικής.

Το περιεχόμενο της δουλείας στα τμήματα της γραμμής που περιλαμβάνονται μεταξύ των χιλιομετρικών θέσεων (χ.θ):

Από τη χ.θ. 0 + 021 έως τη χ.θ. 11 + 383,
Από τη χ.θ. 11 + 472 έως τη χ.θ. 11 + 627 και
Από τη χ.θ. 11 + 674 έως τη χ.θ. 12 + 089,

συνιστάται στο δικαίωμα εισόδου του προσωπικού των συνεργείων και των τεχνικών μέσων της Δ.Ε.Η. ή των οριζομένων απ' αυτή προσώπων στις βαρυνόμενες με δουλεία εκτάσεις, για την εκτέλεση κάθε εργασίας εγκατάστασης, λειτουργίας, επιθεώρησης, επισκευών συντήρησης και αντικατάστασης των άνωθεν αυτών αγωγών και των πύργων τους.

Στις βαρυνόμενες με δουλεία διέλευσης παραπάνω εκτάσεις επιτρέπεται η οικοδόμηση εφόσον πληρούνται αμφότεροι οι κατωτέρω δύο (2) όροι:

1. Η κατακόρυφη απόσταση των υψηλοτέρων σημείων των κτισμάτων από τους αγωγούς της Γραμμής, σε θερμοκρασία 50°C και άπνοια, πρέπει να είναι τουλάχιστον πέντε (5) μέτρα. Στο ύψος των κτισμάτων περιλαμβάνεται και κάθε είδους κατασκευή πάνω από αυτά (π.χ. δώματα, κουβούκλια απόληξης κλιμακοστασίων, στηθαία, ιστοί, κεραίες δεκτών τηλεόρασης κ.λπ.).

2. Τα κτίσματα ή οι εγκαταστάσεις πρέπει να μη δημιουργούν δυσμενείς συνθήκες για την ασφάλεια και λειτουργία της γραμμής (αποθήκες εκρηκτικών και πετρελαιοειδών, εργοστάσια που αναδίδουν βλαβερούς καπνούς ή αέρια, συσσωρεύσεις εύφλεκτων υλών κ.λπ.).

Το περιεχόμενο της δουλείας στα τμήματα της γραμμής που περιλαμβάνονται μεταξύ των χιλιομετρικών θέσεων (χ.θ):

Από τη χ.θ. 12 + 449 έως τη χ.θ. 12 + 653
Από τη χ.θ. 12 + 734 έως τη χ.θ. 13 + 112
Από τη χ.θ. 13 + 232 έως τη χ.θ. 14 + 765
Από τη χ.θ. 15 + 043 έως τη χ.θ. 15 + 110
Από τη χ.θ. 15 + 169 έως τη χ.θ. 15 + 340
Από τη χ.θ. 15 + 386 έως τη χ.θ. 15 + 653
Από τη χ.θ. 16 + 048 έως τη χ.θ. 16 + 562
Από τη χ.θ. 16 + 896 έως τη χ.θ. 17 + 090
Από τη χ.θ. 17 + 557 έως τη χ.θ. 17 + 612
Από τη χ.θ. 17 + 873 έως τη χ.θ. 18 + 207
Από τη χ.θ. 19 + 040 έως τη χ.θ. 19 + 420
Από τη χ.θ. 19 + 592 έως τη χ.θ. 19 + 835
Από τη χ.θ. 19 + 861 έως τη χ.θ. 21 + 666
Από τη χ.θ. 22 + 383 έως τη χ.θ. 22 + 630
Από τη χ.θ. 27 + 795 έως τη χ.θ. 28 + 939
Από τη χ.θ. 29 + 185 έως τη χ.θ. 29 + 500
Από τη χ.θ. 30 + 057 έως τη χ.θ. 30 + 238
Από τη χ.θ. 30 + 670 έως τη χ.θ. 30 + 799
Από τη χ.θ. 30 + 838 έως τη χ.θ. 31 + 332
Από τη χ.θ. 31 + 429 έως τη χ.θ. 31 + 865
Από τη χ.θ. 32 + 340 έως τη χ.θ. 33 + 372
Από τη χ.θ. 33 + 460 έως τη χ.θ. 33 + 560 και
Από τη χ.θ. 33 + 713 έως τη χ.θ. 35 + 421

συνιστάται στο δικαίωμα εισόδου του προσωπικού των συνεργείων και των τεχνικών μέσων της Δ.Ε.Η. ή των οριζομένων απ' αυτή προσώπων στις βαρυνόμενες με δουλεία εκτάσεις, για την εκτέλεση κάθε εργασίας εγκατάστασης, λειτουργίας, επιθεώρησης, επισκευών συντήρησης και αντικατάστασης των άνωθεν αυτών εναερίων αγωγών και των πύργων τους ως και την απαγόρευση ανέγερσης κάθε νέου κτίσματος.

Επίσης απαγορεύεται η λειτουργία κάθε εγκατάστασης που δημιουργεί δυσμενείς συνθήκες για την ασφάλεια ή τη λειτουργία της γραμμής (π.χ. συσσώρευση πυρομαχικών, πετρελαιοειδών, λατομεία κ.λπ.).

Οι εκτάσεις στις οποίες συστήνεται δουλεία εναέριας διέλευσης των αγωγών της υπόψη Γ.Μ. 150 KV εικονίζονται λεπτομερειακά στο αριθ. 61401/Ιούνιος 1993/φύλλα 1 έως 7 κτηματολογικό διάγραμμα – πίνακα και ενδεικτικά (ύδρευση της γραμμής) στον αριθ. 61400/Ιούνιος 1993/ Φύλλο 1 ενδεικτικό χάρτη κτηματολογίου.

Όλα τα παραπάνω κτηματολογικά στοιχεία έχει συντάξει η Δ/νση Μελετών – Κατασκευών Έργων Μεταφοράς / Τομέας Μελετών Γραμμών Μεταφοράς της Δ.Ε.Η. και έχει θεωρήσει στις 16.11.1993 ο Διευθυντής του Υπουργείου Βιομηχανίας Ενέργειας και Τεχνολογίας Εμμ. Κγχυλάκης.

Στην έκταση που απαλλοτριώνεται και συστήνεται δουλεία προβάλλουν δικαιώματα κυριότητας οι: 1) Λάζαρος Κων/νου Αναστασιάδης, 2) Φωτεινή σύζ. Παντελή Πολίτη, 3) Φιλήμων Δημητρίου Κουρμέτης κ.λπ.

Η απαλλοτρίωση κηρύσσεται υπέρ και με δαπάνη της Δημόσιας Επιχείρησης Ηλεκτρισμού.

Η απόφαση αυτή να δημοσιευθεί στην Εφημερίδα της Κυβερνήσεως.

Αθήνα, 6 Φεβρουαρίου 1997

ΟΙ ΥΠΟΥΡΓΟΙ

ΥΦΥΠ. ΟΙΚΟΝΟΜΙΚΩΝ
ΓΕΩΡΓΙΟΣ ΔΡΥΣ

ΑΝΑΠΤΥΞΗΣ
ΒΑΣΩ ΠΑΠΑΝΔΡΕΟΥ

ΓΕΩΡΓΙΑΣ
ΣΤΕΦΑΝΟΣ ΤΖΟΥΜΑΚΑΣ

Αριθ. 1004207/170/0010 (2)

Αναγκαστική απαλλοτρίωση ακινήτων για την κατασκευή του 1ου τμήματος (χ.θ. 0+000 έως χ.θ. 3+172) του οδικού τμήματος Χερσόνησος – Όρια Ν. Λασηθίου του Βόρειου Άξονα Ν. Κρήτης.

ΟΙ ΥΠΟΥΡΓΟΙ
ΟΙΚΟΝΟΜΙΚΩΝ ΚΑΙ ΠΕΡΙΒΑΛΛΟΝΤΟΣ, ΧΩΡΟΤΑΞΙΑΣ ΚΑΙ ΔΗΜΟΣΙΩΝ ΕΡΓΩΝ

Έχοντας υπόψη:

1. Τις διατάξεις του Ν. Δ/τος 797/1971 «περί αναγκαστικών απαλλοτριώσεων» σε συνδυασμό με τις διατάξεις του Β. Δ/τος 139/1971 «περί της αρμοδιότητος των νομαρχών προς κήρυξιν αναγκαστικών τινών απαλλοτριώσεων».

2. Τις διατάξεις του άρθρου 23 του από 25 Νοεμβρίου 1929 Διατάγματος «περί κωδικοποιήσεως των περί κατασκευής και συντηρήσεως οδών κειμένων διατάξεων».

3. Τις διατάξεις του άρθρου 1 του Ν. 653/1977 «περί υποχρεώσεως των παροδίων ιδιοκτητών δια την διάνοιξη Εθνικών οδών κ.λπ.», όπως συμπληρώθηκαν με τις παρ. 9 και 10 του άρθρου 62 του Ν. 947/1979 και την παρ. 4 του άρθρου 9 του Ν. 960/1979, για την εκτέλεση των οποίων εκδόθηκε το Π.Δ. 929/1979 καθώς και τις διατάξεις της παρ. 14 του άρθρου 4 του Κεφ. Β του Ν. 2052/1992.

4. Τις διατάξεις του άρθρου 34 του Ν. 2040/1992.

5. Το Ν. 1558/85 «Κυβέρνηση και Κυβερνητικά Όργανα».

6. Την Α.Π. 47285/9.12.1996 κοινή απόφαση των Υπουργών Περιβάλλοντος, Χωροταξίας και Δημοσίων Έργων Πολιτισμού και Γεωργίας, αναφορικά με έγκριση περιβαλλοντικών όρων για την κατασκευή και λειτουργία του οδικού έργου Χερσόνησος – Όρα Ν. Λασηθίου (χ.θ. 0+000 έως χ.θ. 3+172).

7. Την 411/24.1.1996 (ΦΕΚ 58/29.1.1996 τ.Β') κοινή απόφαση του Πρωθυπουργού και του Υπουργού Οικονομικών, σχετικά με ανάθεση αρμοδιοτήτων στους Υφυπουργούς Οικονομικών, αποφασίζουμε:

Κηρύσσουμε την αναγκαστική απαλλοτρίωση, για λόγους δημόσιας ωφέλειας και ειδικότερα για την κατασκευή του 1ου τμήματος (χ.θ. 0+000 έως χ.θ. 3+172) του οδικού τμήματος Χερσόνησος – Όρια Ν. Λασηθίου του Βόρειου Άξονα Ν. Κρήτης, έκτασης συνολικού εμβαδού 149.323 μ2 που βρίσκεται στο Νομό Ηρακλείου και εικονίζεται με κλίμακα 1:500 στο από Νοεμβρίου 1995 κτηματολογικό διάγραμμα και στον αντίστοιχο κτηματολογικό πίνακα της Διεύθυνσης Συγκοινωνιακών Έργων (τ. 12η ΠΥΔΕ) του Υπουργείου Περιβάλλοντος, Χωροταξίας και Δημοσίων Έργων, τα οποία έχει συντάξει ο Αγρ. Τοπογράφος Μηχανικός Εμμ. Μ. Σολιδάκης και έχει θεωρήσει ο Διευθυντής της εν λόγω Διεύθυνσης του ΥΠ.ΠΕ.Χ.Ω.Δ.Ε. Γεώργιος Σ. Πρατικάκης, στις 12.12.1995.

Στην έκταση που απαλλοτριώνεται δεν περιλαμβάνονται οι εκτάσεις εκείνες οι οποίες στα κτηματολογικά στοιχεία φέρονται ότι ανήκουν στο Δημόσιο.

Στην έκταση που απαλλοτριώνεται προβάλλουν δικαιώματα κυριότητας οι: 1) Κοινότητα Χερσονήσου, 2) Πετράκη Ευφροσύνη, 3) Ψαράκης Βασίλειος κ.λπ.

Η απαλλοτρίωση κηρύσσεται υπέρ του Δημοσίου και με δαπάνη: α) του Δημοσίου που θα αντιμετωπισθεί με δαπάνες του προγράμματος Δημοσίων Επενδύσεων για έργα οδοποιίας αρμοδιότητας Γενικής Γραμματείας Δημοσίων Έργων (αριθμός έργου 9471504) και β) των παρόδιων ιδιοκτητών που ωφελούνται με τις προϋποθέσεις του Νόμου, χαρακτηρίζεται δε ως κατεπείγουσα.

Η απόφαση αυτή να δημοσιευθεί στην Εφημερίδα της Κυβερνήσεως.

Αθήνα, 24 Ιανουαρίου 1996

ΟΙ ΥΠΟΥΡΓΟΙ

ΥΦΥΠ. ΟΙΚΟΝΟΜΙΚΩΝ
Γ. ΔΡΥΣ

ΠΕΡΙΒ/ΝΤΟΣ, ΧΩΡ/ΞΙΑΣ & ΔΗΜ. ΕΡΓΩΝ
Κ. ΛΑΛΙΩΤΗΣ

Αριθ. Δ12/30101 (3)

Κήρυξη αναγκαστικής απαλλοτρίωσης έκτασης 3532,44 τ.μ. στο Δήμο Ασπροπύργου (θέση «Λάκα» Καματερού) για την κατασκευή δρόμου και για τις ανάγκες ύδρευσης στα Διϋλιστήρια Ασπροπύργου (Μάνδρας).

Ο ΥΠΟΥΡΓΟΣ
ΠΕΡΙΒΑΛΛΟΝΤΟΣ, ΧΩΡΟΤΑΞΙΑΣ ΚΑΙ ΔΗΜ. ΕΡΓΩΝ

Έχοντας υπόψη:

1) Τις διατάξεις του άρθ. 28 του Ν. 1068/80 «περί συστάσεως ενιαίου φορέα Υδρεύσεως – Αποχετεύσεως Πρωτευούσης» ΦΕΚ 190/23.8.90 τ.Α'.

2) Τις διατάξεις του Ν.Δ. 797/71 «περί αναγκαστικών απαλλοτριώσεων» ΦΕΚ 1/1.1.71 τ.Δ' και του Ν. 2040/92 σε συνδυασμό με το Ν. 1068/80.

3) Τις διατάξεις του άρθ. 6 παρ. 20 του Ν. 2052/92.

4) Την απόφαση του Διοικητικού Συμβουλίου της ΕΥ-

ΔΑΠ 10497/26.11.96 με την οποία εγκρίθηκε η απαλλοτρίωση ιδιοκτησιών συνολικής έκτασης 3532,44 τ.μ., που βρίσκνται στη θέση «Λάκα Καματερού» στο Δήμο Ασπροπύργου για την κατασκευή δρόμου και για τις ανάγκες ύδρευσης στα Διϋλιστήρια Ασπροπύργου (Μάνδρας).

5) Τις διατάξεις του Π. Δ/τος 76/85 (ΦΕΚ 27/1.3.85 τ.Α') «περί Δημοτικού και Κοινοτικού Κώδικα».

6) Τις διατάξεις του Π.Δ. 69/88 «περί Οργανισμού της Γενικής Γραμματείας Δημοσίων Έργων» (ΦΕΚ 28Α/88).

7) Το με αρ. Δ6/2308/3.1.97 έγγραφο της Δ/νσης Δ6, αποφασίζουμε:

Κηρύσσουμε αναγκαστική απαλλοτρίωση των ακινήτων, που απεικονίζονται και περικλείονται με κόκκινη γραμμή, στο συνημμένο τοπογραφικό διάγραμμα με αρ. ΑΖ 79-Ι, που συνέταξε η ΕΥΔΑΠ συνολικού εμβαδού 3532, 44 μ² για δημόσια ωφέλεια την κατασκευή δρόμου και για τις ανάγκες ύδρευσης στα Διϋλιστήρια Ασπροπύργου (Μάνδρας) στο Δήμο Ασπροπύργου εκτός εγκεκριμένου ρυμοτομικού σχεδίου.

Στην έκταση που απαλλοτριώνεται υπέρ και δαπάνες της ΕΥΔΑΠ προβάλλουν δικαιώματα κυριότητας οι: Καμπόλης Γεώργιος του Ιωάννου, Λιγνού Μαρία κ.λπ.

Η απόφαση αυτή να δημοσιευθεί στην Εφημερίδα της Κυβερνήσεως.

Αθήνα, 5 Φεβρουαρίου 1997

Ο ΥΠΟΥΡΓΟΣ

ΚΩΝ. ΛΑΛΙΩΤΗΣ

ΑΝΑΚΟΙΝΩΣΕΙΣ

Αριθ. Δ12α/φ.3/οικ. 30735 (4)

Παρακατάθεση αποζημίωσης για ακίνητα που έχουν απαλλοτριωθεί με την απόφαση των Υπουργών Οικονομικών και ΠΕ.ΧΩ.Δ.Ε. 1076645/5519/0010/24.8.1992, ΦΕΚ 935/21.9.1992 τ.Δ', όπως ανεκλήθηκε μερικά με την 1130916/8408/0010/5.12.1995, ΦΕΚ 1120/21.12.1995 τ.Δ' για τα αντιπλημμυρικά έργα Σπερχειού και ειδικότερα τα έργα διευθετήσεως τάφρου Λαμίας και Χειμάρρου Ξηριά ανάντι Ν.Ε.Ο. Χειμάρρου Μπεκόρεμα – Εκτροπής Σπερχειού Κατάντι Ν.Ε.Ο.

Ο ΥΠΟΥΡΓΟΣ ΠΕΡΙΒΑΛΛΟΝΤΟΣ, ΧΩΡΟΤΑΞΙΑΣ ΚΑΙ ΔΗΜ. ΕΡΓΩΝ

Έχοντας υπόψη:

1) Τις διατάξεις των άρθρων 7 και 8 του Ν. Δ/τος 797/1971 «για αναγκαστικές απαλλοτριώσεις» (ΦΕΚ 1/1.1.1971 τ.Α').

2) Τις διατάξεις του Π. Δ/τος 69/8.2.1988 «για τον οργανισμό της Γενικής Γραμματείας Δημοσίων Έργων» (ΦΕΚ 28/16.2.88 τ.Α').

3) Τον πίνακα παρακατάθεσης των αποζημιώσεων κατά ιδιοκτησία με ημερομηνία 27.11.1996 όπως έχει συνταχθεί σε εκτέλεση της απόφασης 388/4.9.1995 του Μον/λούς Πρωτ/κείου Λαμίας.

4) Την εξουσιοδοτική απόφαση του Υπουργού ΠΕ.-Χ.Ω.Δ.Ε. Δ17α/01/79/24.8.1989 ΦΕΚ 666/6.9.1989 τ.Β' ειδοποιούμε τα πρόσωπα που έχουν ή αξιώνουν εμπράγματα δικαιώματα στα ακίνητα που έχουν απαλλοτριωθεί με την απόφαση που αναφέρεται στο θέμα ότι, η αποζημίωση των εκτάσεων και των επικειμένων τους, όπως σημειώνονται στα σχετικά κτηματολόγια, έχει κατατεθεί στο Γραφείο Πυρ/κών Λαμίας με την έκδοση του γραμματίου παρακαταθήκης 041907/11.2.1997 συνολικού ποσού 397.900.020 δραχμών.

Η αποζημίωση έχει κατατεθεί υπέρ των φερομένων ως ιδιοκτητών κατά τις ενδείξεις των σχετικών κτηματολογίων σε συνδυασμό με τις ενδείξεις της καθοριστικής των αποζημιώσεων απόφασης και θα καταβληθεί στα πρόσωπα που θα αναγνωριστούν δικαιούχοι με απόφαση του Μονομελούς Πρωτοδικείου της περιφερείας των ακινήτων.

Η απόφαση αυτή να δημοσιευθεί στην Εφημερίδα της Κυβερνήσεως.

Αθήνα, 11 Φεβρουαρίου 1997

Με εντολή Υπουργού

Η Τμηματάρχης

ΠΑΝ. ΑΘΑΝΑΣΑΚΟΠΟΥΛΟΥ

Αριθ. 6743/177 (5)

Ανακοίνωση παρακαταθέσεως αποζημιώσεως για την Απαλλοτρίωση ακινήτου που βρίσκεται στον Πειραιά θέση Κέντρο στη συμβολή των οδών Πραξιτέλους και Διστόμου.

Ο ΔΗΜΑΡΧΟΣ ΠΕΙΡΑΙΑ

Σύμφωνα με τις διατάξεις του Ν.Δ. 797/1971 «περί αναγκαστικών Απαλλοτριώσεων» (ΦΕΚ 1/1.1.1971 τ.Α') και του Ν. 1337/83 (ΦΕΚ 33Α') ειδοποιούμε:

α. Όσους έχουν ή διεκδικούν δικαιώματα κυριότητας σε ακίνητα που βρίσκεται στον Πειραιά, θέση Κέντρου, στη συμβολή των οδών Πραξιτέλους και Διστόμου, που απαλλοτριώθηκε αναγκαστικά για διάνοιξη της συμβολής των ως άνω οδών προς εφαρμογή του από 27.6.1901 (ΦΕΚ 139Α/3.7.1901) Β. Διατάγματος Ρυμοτομίας και σύμφωνα με τις ενδείξεις της 9/93 Πράξεως Αναλογισμού Αποζιμιώσεως λόγω Ρυμοτομίας, που κυρώθηκε με την 69/31/10.1.94 απόφαση του Νομάρχη Πειραιά.

β. Τους ενυπόθηκους ή κατασχόντες δανειστές και τους τρίτους διεκδικητές των ακινήτων αυτών, ότι:

Η Αποζημίωση της εδαφικής επιφάνειας και των επικειμένων της (κτίσματα – μηχανολογικός και ηλεκτρολογικός εξοπλισμός η οποία καθορίστηκε προσωρινά με την 60/29.12.95 απόφαση του Μονομελούς Πρωτοδικείου Πειραιά και οριστικά Πειραιά έχει παρακατατεθεί στο Ταμείο Παρακαταθηκών και Δανείων (υποκατάστημα Πειραιά).

Σχετικά έχουν εκδοθεί το υπ' αρ. 6/28.1.97 γραμμάτιο συστάσεως παρακαταθήκης για δραχμές 5.126.000.

Η ανακοίνωση αυτή να δημοσιευθεί στην Εφημερίδα της Κυβερνήσεως.

Πειραιάς, 31 Ιανουαρίου 1997

Ο Δήμαρχος

ΣΤΕΛΙΟΣ ΛΟΓΟΘΕΤΗΣ

ΠΟΛΕΟΔΟΜΙΑ

ΑΠΟΦΑΣΕΙΣ

Αριθ. Δ12/0/30709 (6)

Επίσπευση από το Δημόσιο της διαπλάτυνσης της Λεωφ. Αθηνών – Λαμίας από την οδό Καλαβρύτων μέχρι την οδό Δρυμώνος στο Δήμο Κηφισιάς.

Ο ΥΠΟΥΡΓΟΣ
ΠΕΡΙΒΑΛΛΟΝΤΟΣ, ΧΩΡΟΤΑΞΙΑΣ ΚΑΙ ΔΗΜ. ΕΡΓΩΝ

Έχοντας υπόψη:

1) Τα διατάγματα ρυμοτομίας: 17.5.36 ΦΕΚ 205Α/ 13.5.36.

2) Τις διατάξεις του Ν. Δ/τος 17.7.1923 «περί σχεδίων των πόλεων, κωμών και συνοικισμών του Κράτους και οικοδομής αυτών» (ΦΕΚ 228/16.8.1923 τ.Α').

3) Τις διατάξεις του Ν. 653/1977 «περί υποχρεώσεως των παροδίων ιδιοκτητών κ.λπ.» (ΦΕΚ 214/5.8.1977 τ.Α'), όπως τροποποιήθηκαν και ισχύουν σήμερα, με τους Ν. 947/1979 ΦΕΚ 169/26.7.1979 τ.Α' και 960/1970 ΦΕΚ 194/25.8.79 τ.Α'.

4) Τις διατάξεις του άρθρου 25 παρ. 4 του Ν. 1418/ 1984 «για τα δημόσια έργα και ρυθμίσεις συναφών θεμάτων».

5) Τις διατάξεις του Π. Δ/τος 69/8.2.88 ΦΕΚ 28/ 16.2.1988 για τον Οργανισμό της Γενικής Γραμματείας Δημοσίων Έργων.

6) Τις διατάξεις του Ν.Δ. 632/70 όπως αντικαταστάθηκε με τις διατάξεις του Ν.Δ. 1143/72 (ΦΕΚ 64Α/72).

7) Την κοινή απόφαση Δ16α/04/29.11.90 (ΦΕΚ 746/ Β/30.11.90) των Υπουργών Προεδρίας και Αναπλ. ΠΕΧΩ.Δ.Ε. «περί εξαιρέσεως Διοικητικών πράξεων και εγγράφων από τον κανόνα των τριών υπογραφών» που κοινοποιήθηκε με την εγκύκλιο 2, αποφασίζουμε:

α) Την επίσπευση από το Δημόσιο της διαπλάτυνσης της Λεωφ. Αθηνών – Λαμίας από την οδό Καλαβρύτων μέχρι την οδό Δρυμώνος στο Δήμο Κηφισιάς.

β) Τον χαρακτηρισμό της προκείμενης πολεοδομικής εφαρμογής κατεπείγουσας ανάγκης και

γ) Την κατάρτιση των στοιχείων προδικασίας που προβλέπονται από το άρθρο 5 του Ν. 653/1977, για να κινηθεί η δίκη καθορισμού των αποζημιώσεων για τις ιδιοκτησίες που ρυμοτομούνται.

δ) Η δαπάνη θα βαρύνει τις πιστώσεις του προγράμματος Δημοσίων Επενδύσεων αρμοδιότητας Γενικής Γραμματείας Δημοσίων Έργων.

Η απόφαση αυτή να δημοσιευθεί στην Εφημερίδα της Κυβερνήσεως.

Αθήνα, 10 Φεβρουαρίου 1997

Ο ΥΠΟΥΡΓΟΣ
ΚΩΝ. ΛΑΛΙΩΤΗΣ

ΑΝΑΚΟΙΝΩΣΕΙΣ

(7)

Ανακοίνωση Παρακαταθέσεως Αποζημιώσεως για Απαλλοτρίωση - Προσκύρωση Ακινήτων στην Αντιμάχεια Ν. Κώ.

Ο Αντώνιος Γκίκας του Σταύρου σύμφωνα με το άρθρο 7 του Ν.Δ. 797/1971 γνωστοποιεί σε όσουν έχουν ή διεκδικούν δικαιώματα κυριότητας και υποθήκης, δανειστές σε ακίνητα με αριθμ. Κ.Μ. 32Α και 103 Οικοδομών Αντιμαχείας, τμήματα των οποίων προσκυρούνται σε όμορο ακίνητο του βάσει της υπ' αριθμ. 1/1995 πράξη εφαρμογής πολεοδομικού σχεδίου Οικισμού Μαστιχαρίου Αντιμαχείας του Νομάρχου Δωδεκανήσου, που εγκρίθηκε με την αρθ. 127/9.12.1991 απόφαση του που δημοσιεύθηκε στο ΦΕΚ Δ.9/14.1.1992, ότι η αποζημίωση των προσκυρουμένων τμημάτων η οποία καθορίσθηκε με την υπ. αριθμ. 818/659/234/1996 απόφαση του Μονομελούς Πρωτοδικείου Κω, έχει παρακατατεθεί στο Γραφείο Παρακαταθηκών και Δανείων Κω και έχουν εκδοθεί τα με αριθμ. 6434/ 23.1.1997 και 6435/23.1.1995 γραμμάτια συστάσεως παρακαταθήκης δρχ. 556.800 και 82.320 αντίστοιχα.

Η ανακοίνωση αυτή να δημοσιευθεί στην Εφημερίδα της Κυβερνήσεως.

Κω, 27 Ιανουαρίου 1997

Ο Ανακοινώνων
ΑΝΤΩΝΙΟΣ ΓΚΙΚΑΣ ΤΟΥ ΣΤΑΥΡΟΥ
(Αριθ. διπλ. είσπρ. ΔΟΥ Αθηνών 3670317/14.2.97)

ΔΙΟΡΘΩΣΕΙΣ ΣΦΑΛΜΑΤΩΝ

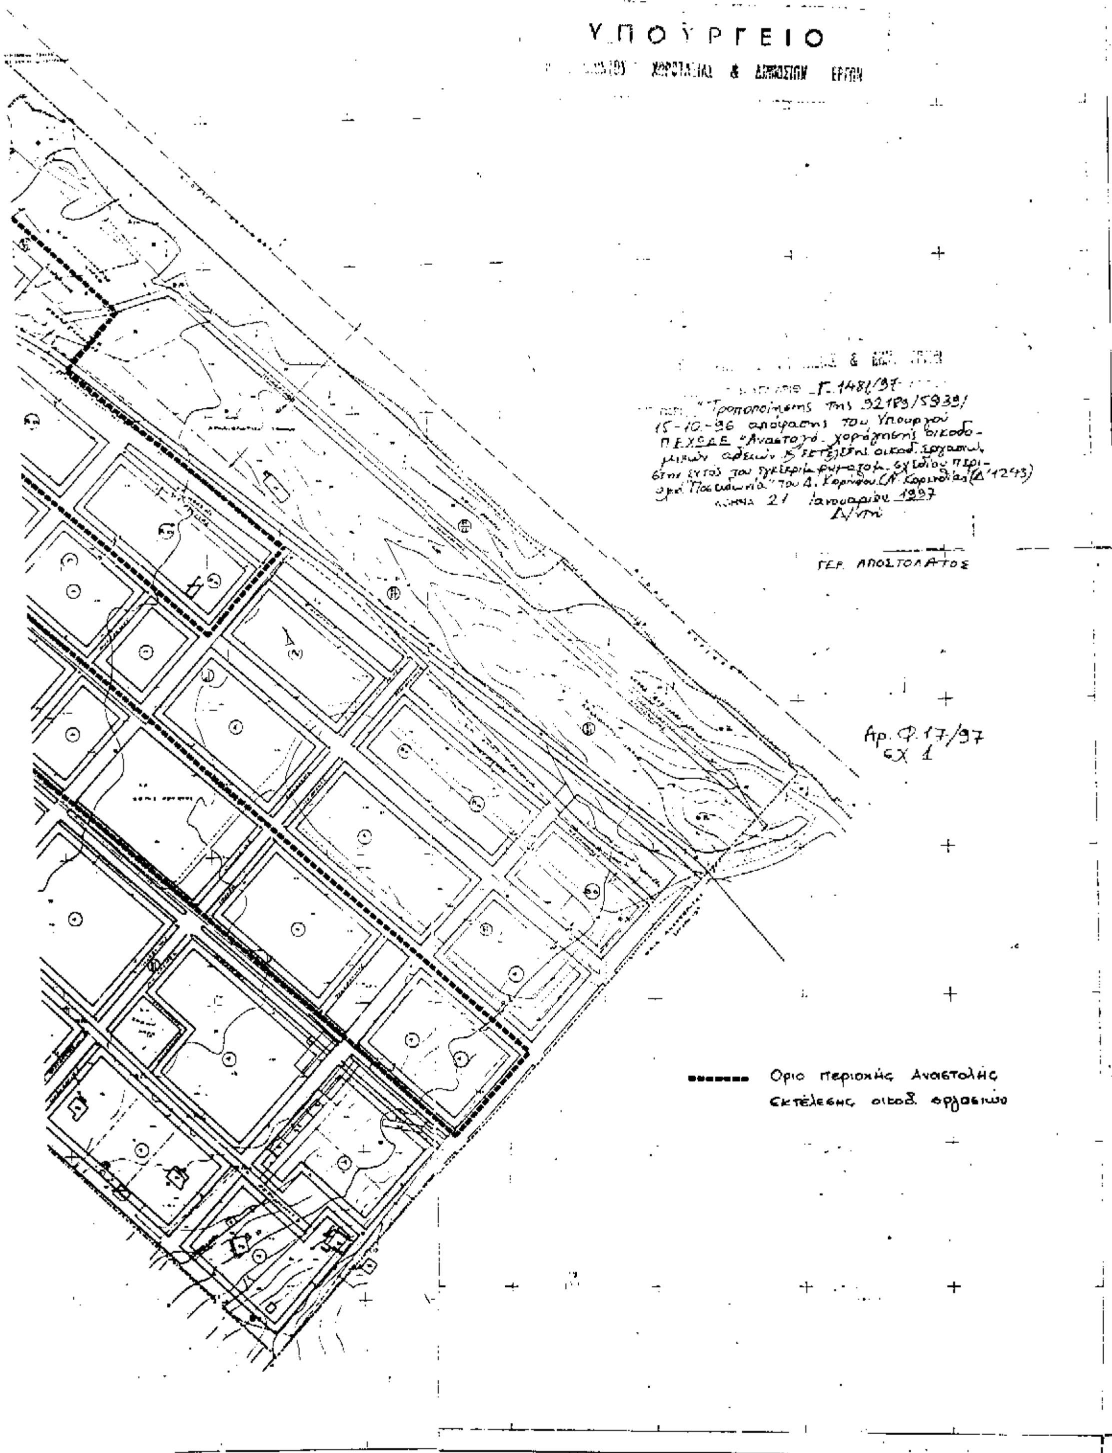
(8)

Στο ΦΕΚ 51/Δ/29.1.97 στο οποίο που δημοσιεύθηκε η 1481/311/21.1.97 απόφαση του Υπουργού ΠΕΧΩΔΕ «Τροποποίηση της 92189/5939/15.10.96 απόφασης του Υπουργού ΠΕΧΩΔΕ» Αποστολή χορήγησης οικοδ. αδειών και εκτέλεσης οικοδομικών εργασιών στην εντός του εγκεκριμένου ρυμοτομικού σχεδίου περιοχή «Ποσειδωνία» του Δήμου Κορίνθου (Ν. Κορινθίας) (Δ 1243), αντικαθίσταται το εσφαλμένο διάγραμμα, από το ορθό που έχει ως εξής.

(Από το Υπ. ΠΕΧΩΔΕ)



ΠΟΣΕΙΔΩΝΙΑ


ΥΠΟΥΡΓΕΙΟ
ΧΩΡΟΤΑΞΙΑΣ & ΔΗΜΟΣΙΩΝ ΕΡΓΩΝ
Γ.1481/97
"Τροποποίησης της 92189/5939/
15-10-96 απόφασης του Υπουργού
ΠΕΧΩΔΕ
Αθήνα 21 Ιανουαρίου 1997
Δ/ντής
ΓΕΡ. ΑΠΟΣΤΟΛΑΤΟΣ
Αρ. Φ.17/97
σχ 1
Όριο περιοχής Αναστολής
εκτέλεσης οικοδ. εργασιών